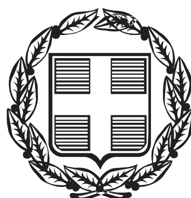


ΕΦΗΜΕΡΙΣ ΤΗΣ ΚΥΒΕΡΝΗΣΕΩΣ

ΤΗΣ ΕΛΛΗΝΙΚΗΣ ΔΗΜΟΚΡΑΤΙΑΣ

ΤΕΥΧΟΣ ΤΕΤΑΡΤΟ — Αρ. Φύλλου 997

23 Νοεμβρίου 2006

ΑΠΟΦΑΣΕΙΣ

Αριθμ. 19004

Καθορισμός ορίων αιγιαλού, παραλίας στη θέση «Τσιλοσυκιές», νήσου Αντιπάρου.

Ο ΓΕΝΙΚΟΣ ΓΡΑΜΜΑΤΕΑΣ
ΠΕΡΙΦΕΡΕΙΑΣ ΝΟΤΙΟΥ ΑΙΓΑΙΟΥ

Έχοντας υπόψη:

1. Τις διατάξεις του ν. 2971/2001 ΦΕΚ 285/τ.Α/19.12.2001) «περί αιγιαλού και παραλίας».

2. Τις διατάξεις του ν.δ. 439/1970 «Περί συμπληρώσεως των διατάξεων περί «αιγιαλού».

3. Τις διατάξεις του άρθρου 5 του ν. 3200/1955 «περί διοικητική αποκέντρωσης», όπως αυτές τροποποιήθηκαν και ισχύουν σήμερα με τα ν.δ. 532/1970, β.δ. 704/1970, β.δ. 705/1970, β.δ. 192/1972, π.δ. 71/1984, π.δ. 347/1986, ν. 2026/1992 και π.δ. 97/1993, π.δ. 71/1984.

4. Τις διατάξεις του άρθρου 19 παραγρ. 5 ν. 2344/1995, του άρθρου 52 παρ. 6 ν. 2218/1994, του άρθρου 4 παρ. 7 του ν. 2240/1994 δυνάμει των οποίων αρμοδιότητες του Υπουργείου Οικονομικών που είχαν μεταβιβασθεί στους Νομάρχες, ανήκουν στον Περιφερειακό Δ/ντή, σε συνδυασμό με αυτές του άρθρου 14 παρ. 2 του ν. 2399/1996 με τις οποίες προβλέπεται η κατάργηση των θέσεων των Περ/κών Δ/ντών, οι αρμοδιότητες πλέον του οποίου περιήλθαν στο Γενικό Γραμματέα της Περιφέρειας και ασκούνται από τον αναπληρωτή Περ/κό Δ/ντή.

5. Τις διατάξεις του τετάρτου εδαφίου της παρ. 2 του άρθρου 1 και της παρ. 6 του ιδίου άρθρου του ν. 2503/1997 «Διοίκηση, οργάνωση, στελέχωση της Περιφέρειας, ρύθμιση θεμάτων για την Τοπική Αυτοδιοίκηση και άλλες διατάξεις» (ΦΕΚ 107/Α), σύμφωνα με τις οποίες οι Περιφερειακές Υπηρεσίες του Υπουργείου Οικονομικών, που συγκροτούσαν την Περιφερειακή Διοίκηση του Νομού ή της Νομαρχίας, δεν υπήχθησαν στην ενιαία οργανική μονάδα της Περιφέρειας, ούτε καταργήθηκαν αλλά αποτελούν από 1.9.1997, Υπηρεσίες του Υπουργείου Οικονομικών.

6. Το υπ' αριθμ. 28979/31.7.1997 έγγραφο της Δ/νσης Διοίκησης του Υπουργείου Εσωτερικών, Δημ. Διοίκησης και Αποκέντρωσης, σύμφωνα με το οποίο οι αρμοδιότητες του Γενικού Γραμματέα της Περιφέρειας σε θέματα Υπηρεσιών του Υπουργείου Οικονομικών, μεταφέρονται από 1.9.1997 στον Υπουργό Οικονομικών.

7. Την υπ' αριθμ. 37930/ΔΙΟΕ 1264/14.10.2006 (ΦΕΚ 1432/τ.Β΄/2005) καθώς και την τροποποιησή της με αριθμ. 5733/ΔΙΟΕ/179/9.2.2006 (ΦΕΚ 204/τ.Β΄), κοινή απόφαση του Πρωθυπουργού και Υπουργού Οικονομίας και Οικονομικών «περί καθορισμού αρμοδιοτήτων των Υφυπουργών Οικονομίας και Οικονομικών», οι οποίες αφορούν αρμοδιότητες που περιέρχονται κατά των ανωτέρω, στους Γενικούς Γραμματείς Περιφερειών.

8. Τον ν. 3220/2004, «Μέτρα αναπτυξιακής και κοινωνικής πολιτικής-αντικειμενικοποίηση του φορολογικού ελέγχου κ.α. διατάξεις (ΦΕΚ 15/Α/28.1.2004.

9. Τη υπ' αριθμ. 1030067/296/Α006/7.4.2004, εγκύκλιο, της Δ/νσης Οργάνωσης του Υπουργείου Οικονομίας και Οικονομικών

10. Την από 6.6.2006 έκθεση της επιτροπής καθορισμού των ορίων αιγιαλού και παραλίας, στην περιοχή «Τσιλοσυκιές» νήσου Αντιπάρου και το από το Νοέμβριο του 2005 τοπογραφικό, υψομετρικό και κτηματολογικό διάγραμμα, εξαρτημένο από το κρατικό δίκτυο (ΗΑΤΤ), το οποίο συντάχθηκε τον Νοέμβριο του 2005 και συμπληρώθηκε ως προς την αποτύπωση τον Απρίλιο του 2006 από τον Πολιτικό Μηχανικό Χαράλαμπο Γαρταγάνη, σε μία πινακίδα, ελέγχθηκε για την ακρίβεια της αποτύπωσης στις 6.6.2006 από το Θεόδωρο Κιουπίδη, Τεχνολόγο Τοπογράφο Μηχανικό της Κτηματικής Υπηρεσίας Ν. Κυκλάδων και θεωρήθηκε την ίδια ημερομηνία από τον Στέλιο Σεζένια, Προϊστάμενο της Κτηματικής Υπηρεσίας Ν. Κυκλάδων.

11. Το υπ' αριθμ. 544.5/976/06/4.10.2006 έγγραφο του Γενικού Επιτελείου Ναυτικού, αποφασίζουμε:

Επικυρώνουμε την από 6.6.2006 έκθεση της κατά το άρθρο 3 του ν. 2971/2001 αρμόδιας επιτροπής καθορισμού των ορίων αιγιαλού, παραλίας, στην περιοχή «Τσιλοσυκιές» νήσου Αντιπάρου καθώς επίσης και το τοπογραφικό, υψομετρικό και κτηματολογικό διάγραμμα, εξαρτημένο από το κρατικό δίκτυο (ΗΑΤΤ), κλίμακας 1:500, το οποίο συντάχθηκε το Νοέμβριο του 2005 και συμπληρώθηκε ως προς την αποτύπωση τον Απρίλιο του 2006 από τον Πολιτικό Μηχανικό Χαράλαμπο Γαρταγάνη, σε μία πινακίδα, ελέγχθηκε για την ακρίβεια της αποτύπωσης στις 6.6.2006 από το Θεόδωρο Κιουπίδη, Τεχνολόγο Τοπογράφο Μηχανικό της Κτηματικής Υπηρεσίας Ν. Κυκλάδων και θεωρήθηκε την ίδια ημερομηνία, από τον Στέλιο Σεζένια, Προϊστάμενο της Κτηματικής Υπηρεσίας Ν. Κυκλάδων. Στο τοπογραφικό αυτό διάγραμμα καθορίσθηκε η οριογραμμή του αιγιαλού με κόκκινη συνεχή πολυγωνική γραμμή, με στοιχεία 1, 2, 3, ... 46, 47, 48.

Η οριογραμμή της παραλίας με κίτρινη συνεχή πολυγωνική γραμμή και με στοιχεία ΄1, 2΄, 3΄, ... 46΄, 47΄, 48΄.

Αποφαίνεται ότι δεν υπάρχει παλαιός αιγιαλός, ότι η ζώνη παραλίας έχει πλάτος 10 μ. διότι διαφορετικά δεν εξυπηρετούνται οι σκοποί του άρθρου 1 παρ. 2 του ν. 2971/2001 και ότι δεν υπάρχουν κτίσματα στη ζώνη παραλίας, εκτός από ένα τμήμα ξερολιθιάς.

Η απόφαση αυτή με την έκθεση της επιτροπής και το τοπογραφικό διάγραμμα να δημοσιευθούν στην Εφημερίδα της Κυβερνήσεως.

Ερμούπολη, 1 Νοεμβρίου 2006

Ο Γενικός Γραμματέας Περιφέρειας
ΧΑΡΑΛΑΜΠΟΣ ΚΟΚΚΙΝΟΣ

ΕΚΘΕΣΗ ΕΠΙΤΡΟΠΗΣ
ΚΑΘΟΡΙΣΜΟΥ ΤΩΝ ΟΡΙΩΝ ΤΟΥ ΑΙΓΙΑΛΟΥ
(Άρθρο 3 ν. 2971/19.12.2001)

Για τον καθορισμό των ορίων του αιγιαλού που γίνεται για πρώτη φορά στη θέση «ΤΣΙΛΟΣΥΚΙΕΣ», ν. Αντιπάρου. Στην Αντίπαρο, σήμερα 6.6.2006, οι υπογεγραμμένοι:

1. ΣΤΕΛΙΟΣ ΣΕΖΕΝΙΑΣ, προϊστάμενος της Κτηματικής Υπηρεσίας του Νομού Κυκλάδων, ως πρόεδρος,

2. ΘΕΟΔΩΡΟΣ ΚΙΟΥΠΙΔΗΣ, Τεχνολόγος Τοπογράφος Μηχανικός, της Κτηματικής Υπηρεσίας Ν. Κυκλάδων, ως μέλος,

3. ΕΙΡΗΝΗ ΖΑΧΑΡΙΟΥΔΑΚΗ Αναπληρωτής του Λιμενάρχη Πάρου, ως μέλος, Γραμματέας της επιτροπής είναι η Αγγελική Ψιλλοπούλου, υπάλληλος της Κτηματικής Υπηρεσίας Ν. Κυκλάδων.

Τα μέλη της Επιτροπής :

4. ΔΗΜΗΤΡΙΟΣ ΜΠΟΥΝΤΟΥΡΗΣ, Διευθυντής της Διεύθυνσης Πολεοδομίας Νομαρχιακής Αυτοδιοίκησης Ν. Κυκλάδων και

5. ΕΜΜΑΝΟΥΗΛ ΚΑΛΑΒΡΟΣ, Διευθυντής Χωροταξίας και Περιβάλλοντος της Γενικής Γραμματείας Περιφέρειας Ν. Κυκλάδων αν και προσκλήθηκαν με την με αριθ. οικ. 987/5.6.2006 πρόσκληση του προέδρου, δεν παρευρέθησαν, αποτελούντες την επιτροπή καθορισμού των ορίων του αιγιαλού δυνάμει του άρθρου 3 του ν. 2971/19.12.2001, μεταβήκαμε επί τόπου στην προαναφερθείσα περιοχή και

Λαβόντας υπ' όψη

1. Την από 18.1.2006 αίτηση καθορισμού του Αναστασίου Κοντοδήμα των ορίων του αιγιαλού στην εν λόγω θέση.

2. Το τοπογραφικό, υψομετρικό και κτηματολογικό διάγραμμα, εξαρτημένο από το κρατικό δίκτυο, (ΗΑΤΤ), το οποίο συντάχθηκε τον Νοέμβριο του 2005, και συμπληρώθηκε ως προς την αποτύπωση τον Απρίλιο του 2006 από τον Χαράλαμπο Γαρταγάνη, πολιτικό μηχανικό, σε μία πινακίδα, σε κλίμακα 1:500, το οποίο ελέγχθηκε επιτόπου, για την ακρίβεια της αποτύπωσης στις 6.6.2006 από το Θεόδωρο Κιουπίδη, τεχνολόγο τοπογράφο μηχανικό, της Κτηματικής Υπηρεσίας Ν. Κυκλάδων και θεωρήθηκε την ίδια ημερομηνία από τον Στέλιο Σεζένια, Προϊστάμενο της Κτηματικής Υπηρεσίας Ν. Κυκλάδων.

3. Τις διατάξεις του ν. 2971/2001 «Αιγιαλός, παραλία και άλλες διατάξεις» όπως αυτός ισχύει, και τον ν. 1337/1983 καθώς και την προς αυτόν σχετική Δικαστηριακή και Διοικητική Νομολογία.

4. Την από την επιτόπια μετάβαση σχηματισθείσα αντίληψη περί του πλάτους της βρεχόμενης ζώνης της ξηράς καθώς και τα στοιχεία που προβλέπονται από το άρθρο 9 του ν. 2971/2001 και ειδικότερα :

1. Πρόκειται για απόκρημνη βραχώδη ακτή στα δυτικά της ν. Αντιπάρου. Τα πρανή της ακτής έχουν πολύ μεγάλα υψόμετρα και κλίσεις απότομες ως κατακόρυφες.

2. Της ακτής συνέχονται εκτάσεις λοφώδεις παντελώς αδόμητες και εκτός σχεδίου.

3. Η βλάστηση της περιοχής είναι φυσική και αποτελείται από βρύα, σχοίνα, θάμνους και σποραδικά δένδρα.

4. Οι άνεμοι, που επηρεάζουν την περιοχή είναι κυρίως βορείων και δυτικών διευθύνσεων και εν μέρει νοτίων.

5. Το ανάπτυγμα του πελάγους είναι μεγάλο και το κύμα εκτονώνεται ανεμπόδιστα επί της ακτής.

6. Ο πυθμένας είναι ανώμαλος και βραχώδους μορφής.

7. Επί του αιγιαλού και της παραλίας δεν υπάρχει κανένα τεχνικό έργο.

8. Στη νήσο Αντίπαρο υπάρχει εγκεκριμένη χωροταξική μελέτη χρήσεων γης, που επηρεάζει τη δόμηση στις παραθαλάσσιες περιοχές, η οποία έχει δημοσιευτεί στο ΦΕΚ 732/Δ/7.7.1993.

9. Δεν υπάρχουν καταγεγραμμένα δημόσια κτήματα, που να βρίσκονται σε άμεση γειτνίαση με την περιοχή.

10. Δεν υπάρχει κτηματολόγιο στην περιοχή.

11. Δεν υπάρχουν θεσμοθετημένες ζώνες ευπαθών οικοσυστημάτων (natura) για την περιοχή, αποφασίζουμε:

1. Καθορίζουμε επί του ανωτέρω τοπογραφικού διαγράμματος:

α) Την οριογραμμή του αιγιαλού με κόκκινη συνεχή πολυγωνική γραμμή και στοιχεία 1, 2, 3, ...46, 47, 48.

β) Την οριογραμμή της παραλίας με κίτρινη συνεχή πολυγωνική γραμμή και στοιχεία Γ, 2΄, 3΄,.........46΄, 47΄, 48΄.

Αποφαινόμαστε, ότι δεν υφίσταται παλαιός αιγιαλός.

2. Η ζώνη παραλίας έχει πλάτος 10 μ. διότι διαφορετικά δεν εξυπηρετούνται οι σκοποί του άρθρου 1 παρ. 2 του ν. 2971/2001.


3. Δεν υπάρχουν κτίσματα στη ζώνη παραλίας, εκτός από ένα τμήμα ξερολιθιάς.


Η Επιτροπή

Ο Πρόεδρος
ΣΤΕΛΙΟΣ ΣΕΖΕΝΙΑΣ

Τα μέλη

ΘΕΟΔΩΡΟΣ ΚΙΟΥΠΙΔΗΣ
ΕΙΡΗΝΗ ΖΑΧΑΡΙΟΥΔΑΚΗ

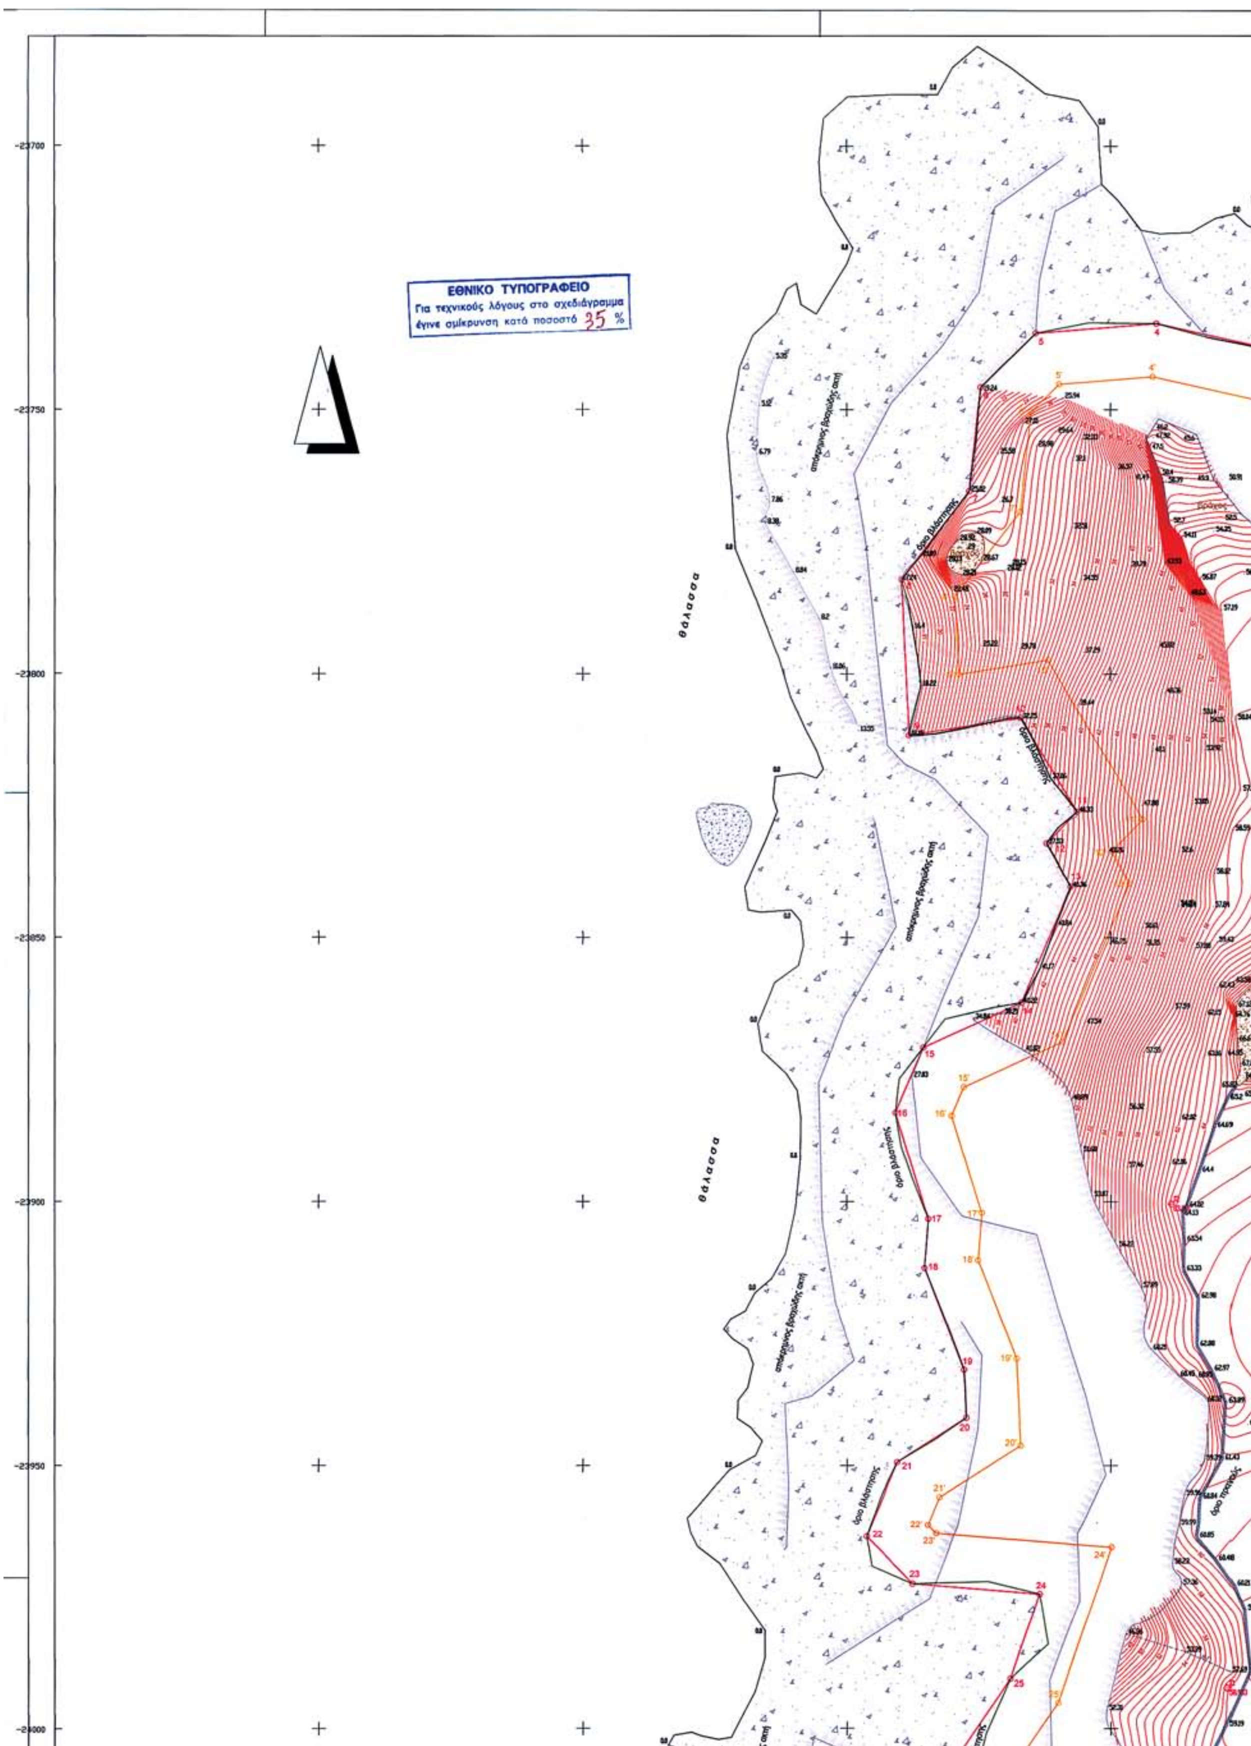
ΕΘΝΙΚΟ ΤΥΠΟΓΡΑΦΕΙΟ
Για τεχνικούς λόγους στο σχεδιάγραμμα
έγινε σμίκρυνση κατά ποσοστό 35 %
-23700
-23750
-23800
-23850
-23900
-23950
-24000
θάλασσα
θάλασσα

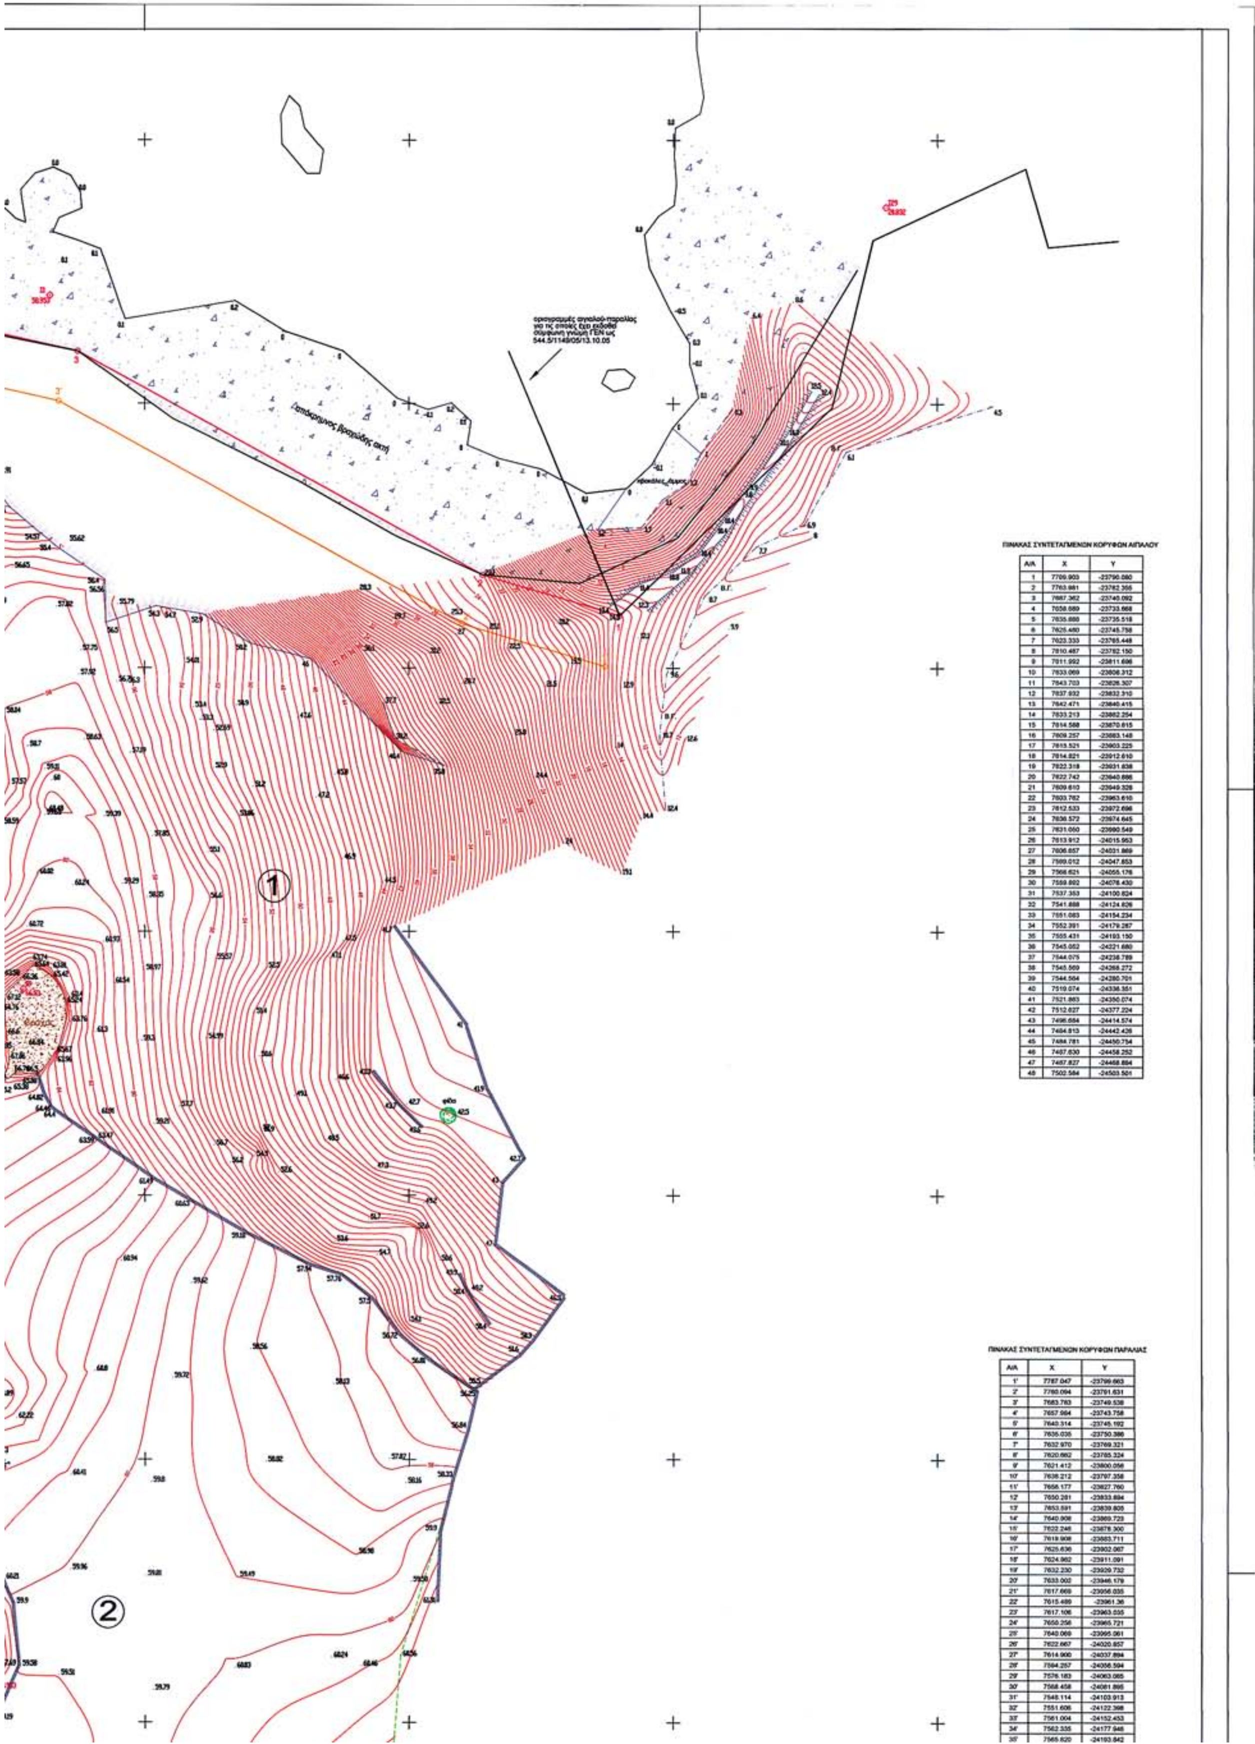


ΠΙΝΑΚΑΣ ΣΥΝΤΕΤΑΓΜΕΝΩΝ ΚΟΡΥΦΩΝ ΑΙΓΙΑΛΟΥ


Α/Α	X	Y
1	7709.903	-23790.080
2	7763.981	-23782.355
3	7687.362	-23740.092
4	7658.589	-23733.668
5	7635.688	-23735.518
6	7625.480	-23745.758
7	7623.333	-23765.448
8	7610.487	-23782.150
9	7611.992	-23811.696
10	7633.069	-23808.312
11	7643.703	-23826.307
12	7637.932	-23832.310
13	7642.471	-23840.415
14	7633.213	-23862.254
15	7614.588	-23870.615
16	7609.257	-23883.148
17	7615.521	-23903.225
18	7614.821	-23912.610
19	7622.318	-23931.838
20	7622.742	-23940.886
21	7609.610	-23949.328
22	7603.762	-23963.610
23	7612.533	-23972.696
24	7636.572	-23974.645
25	7631.050	-23990.549
26	7613.912	-24015.953
27	7606.657	-24031.869
28	7589.012	-24047.853
29	7566.621	-24055.176
30	7559.892	-24076.430
31	7537.353	-24100.824
32	7541.888	-24124.826
33	7551.083	-24154.234
34	7552.391	-24179.287
35	7555.431	-24193.150
36	7545.052	-24221.680
37	7544.075	-24238.789
38	7545.569	-24268.272
39	7544.564	-24280.701
40	7519.074	-24336.351
41	7521.863	-24350.074
42	7512.627	-24377.224
43	7496.684	-24414.574
44	7484.813	-24442.426
45	7484.781	-24450.754
46	7487.630	-24458.252
47	7487.827	-24468.884
48	7502.584	-24503.501

ΠΙΝΑΚΑΣ ΣΥΝΤΕΤΑΓΜΕΝΩΝ ΚΟΡΥΦΩΝ ΠΑΡΑΛΙΑΣ

Α/Α	X	Y
1'	7787.047	-23799.663
2'	7760.094	-23791.631
3'	7683.763	-23749.538
4'	7657.984	-23743.758
5'	7640.314	-23745.192
6'	7635.035	-23750.386
7'	7632.970	-23769.321
8'	7620.662	-23785.324
9'	7621.412	-23800.056
10'	7638.212	-23797.358
11'	7656.177	-23827.760
12'	7650.281	-23833.894
13'	7653.591	-23839.805
14'	7640.908	-23869.723
15'	7622.246	-23878.300
16'	7619.908	-23883.711
17'	7625.636	-23902.067
18'	7624.962	-23911.091
19'	7632.230	-23929.732
20'	7633.002	-23946.179
21'	7617.669	-23956.035
22'	7615.489	-23961.36
23'	7617.106	-23963.035
24'	7650.256	-23965.721
25'	7640.069	-23995.061
26'	7622.667	-24020.857
27'	7614.900	-24037.894
28'	7594.257	-24056.594
29'	7576.183	-24063.065
30'	7568.458	-24081.895
31'	7548.114	-24103.913
32'	7551.606	-24122.398
33'	7561.004	-24152.453
34'	7562.335	-24177.946
35'	7565.820	-24193.842

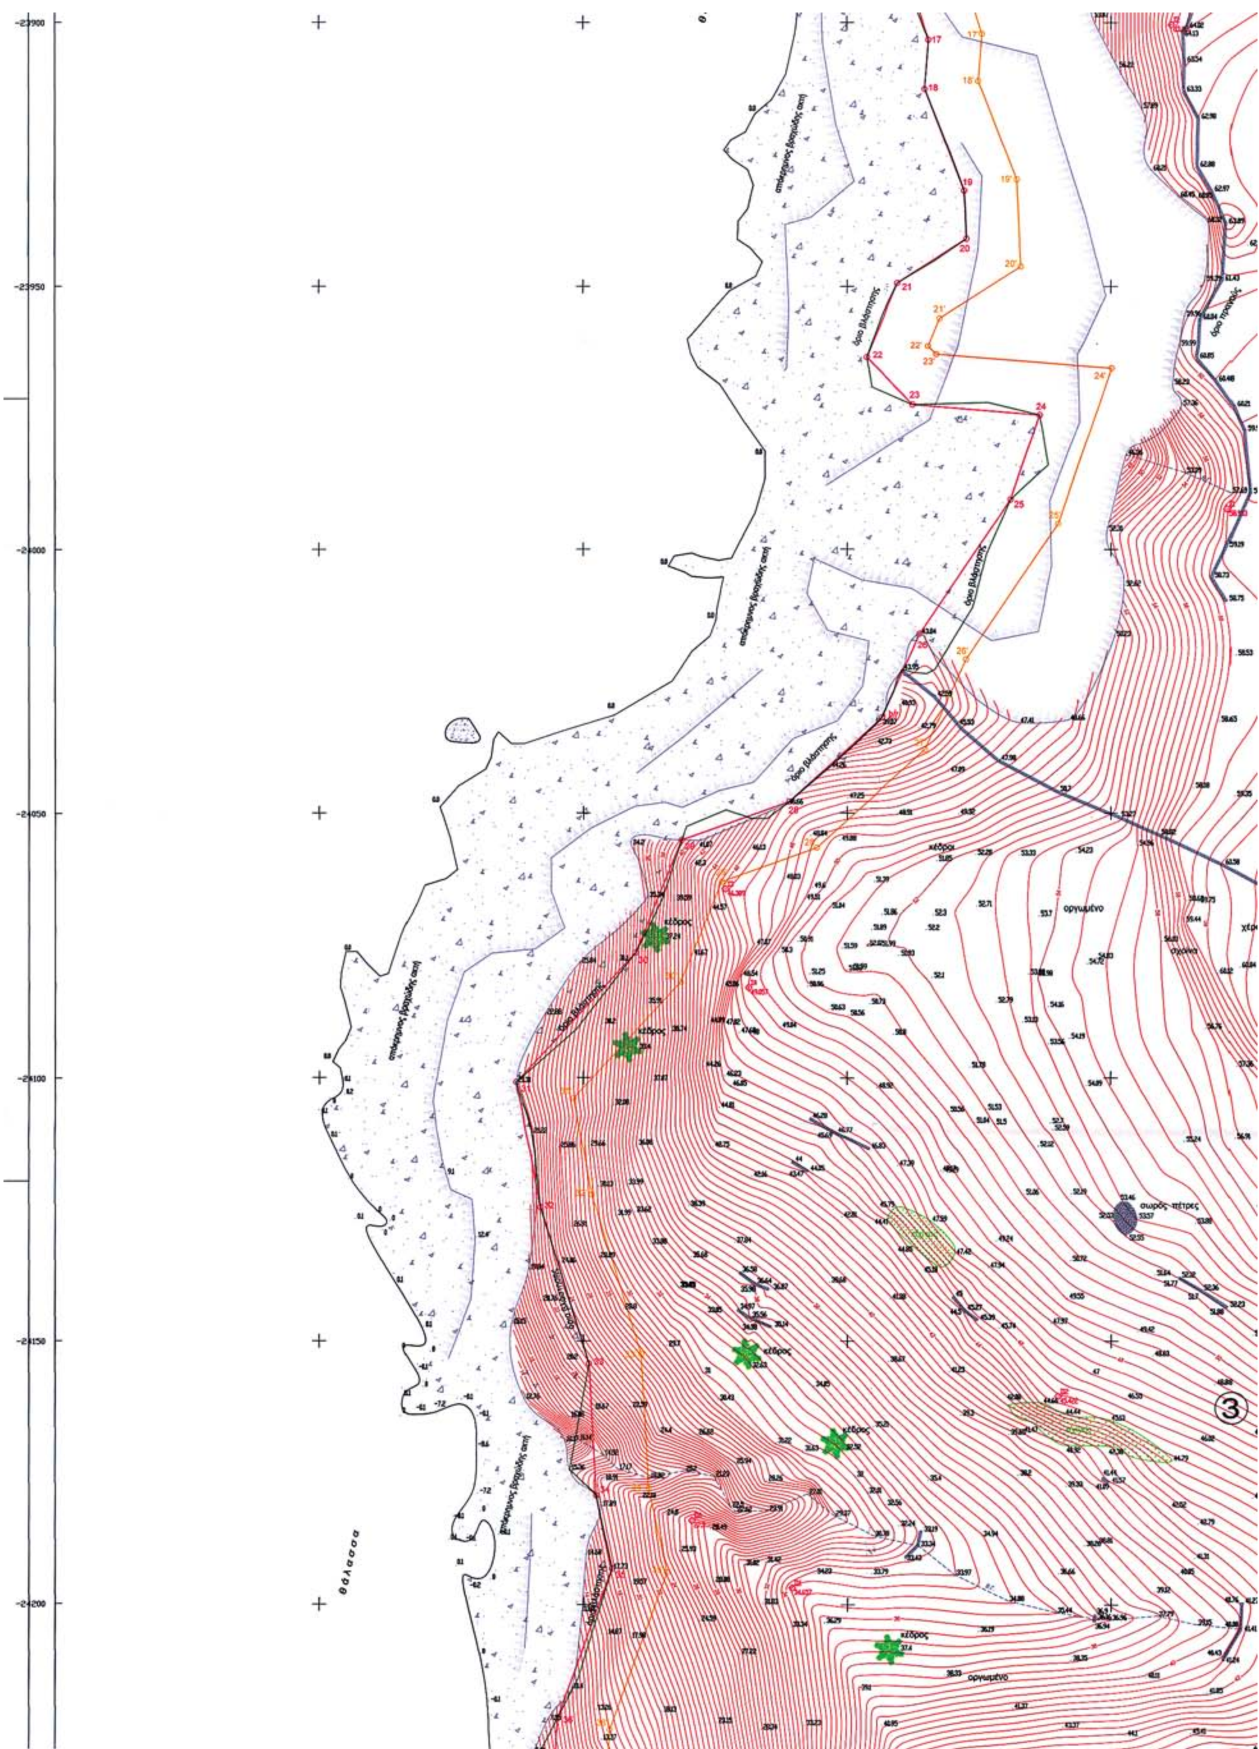


-23900
-23950
-24000
-24050
-24100
-24150
-24200
θάλασσα
κέδρος
οργωμένο
σωρός πέτρες
όριο βλάστησης
απόκρημνος βραχώδης ακτή
3

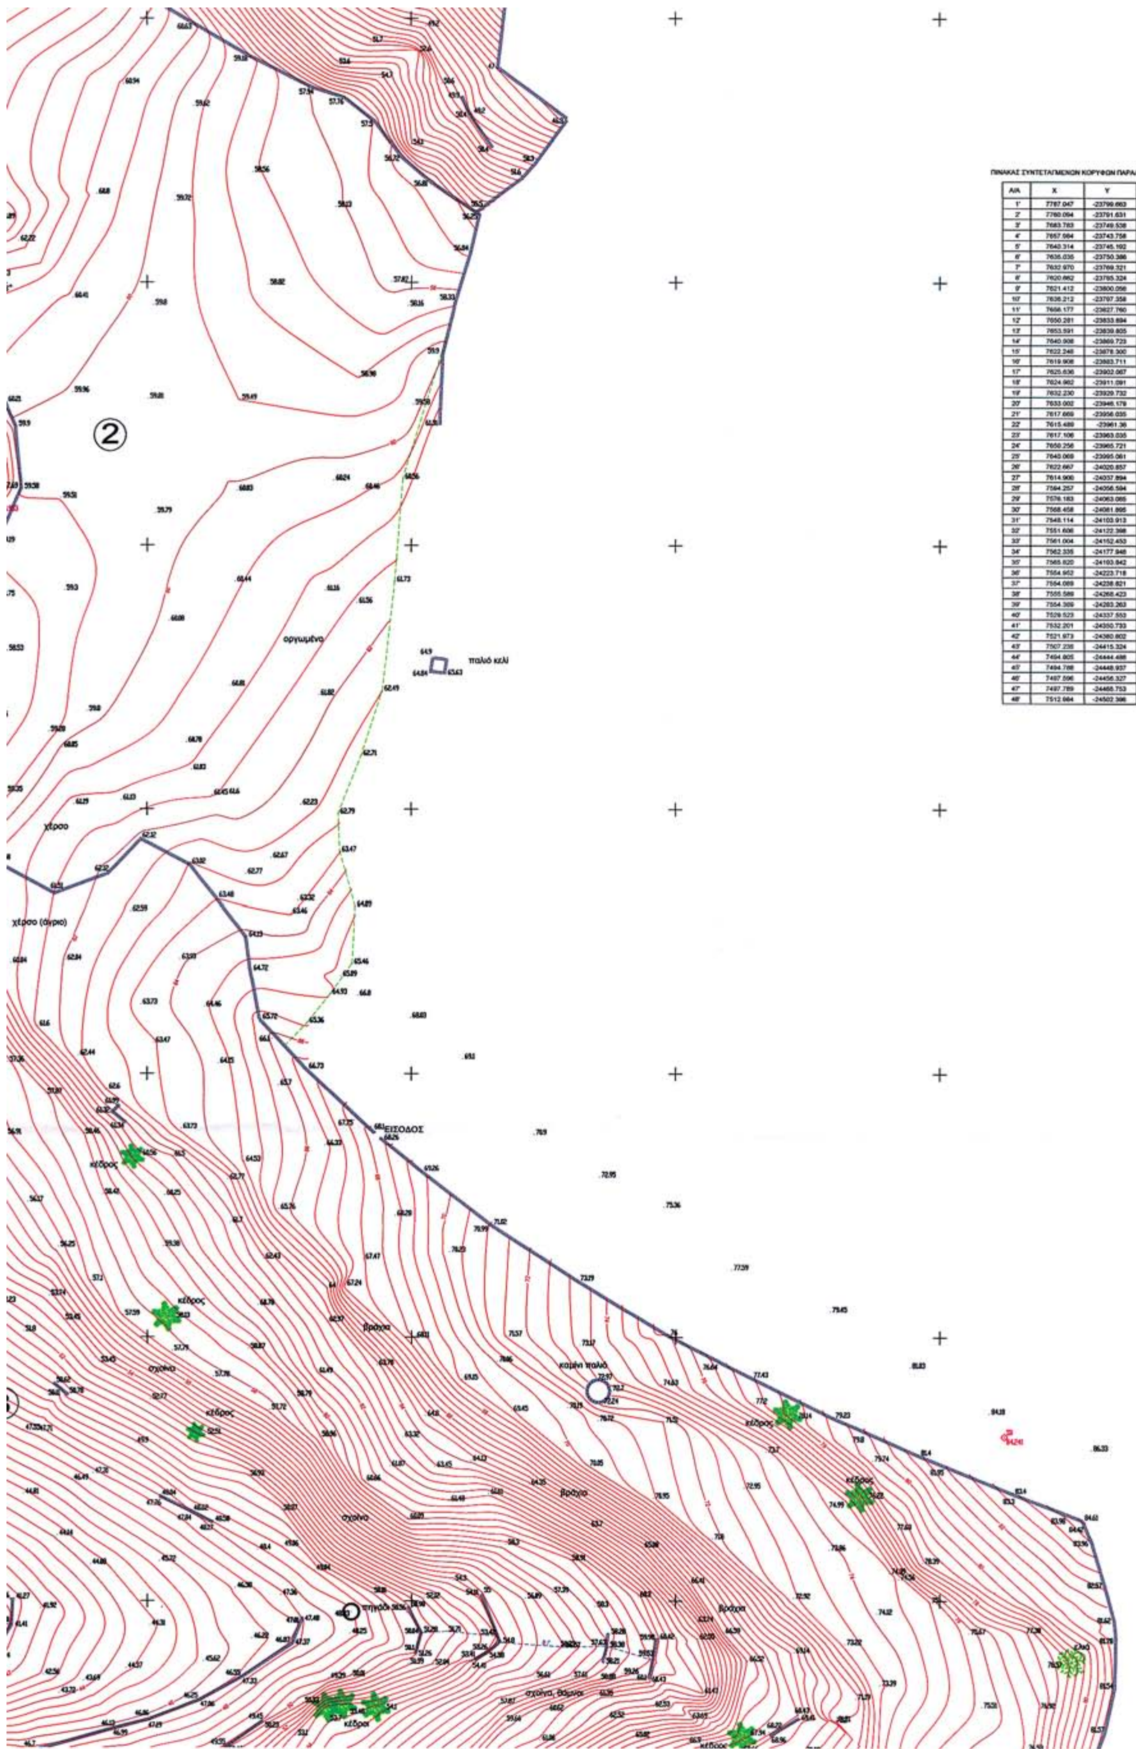

ΠΙΝΑΚΑΣ ΣΥΝΤΕΤΑΓΜΕΝΩΝ ΚΟΡΥΦΩΝ ΠΑΡΑΛΙΑΣ


Α/Α	Χ	Υ
1'	7787.047	-23799.663
2'	7760.094	-23791.631
3'	7683.783	-23749.538
4'	7657.984	-23743.758
5'	7640.314	-23745.192
6'	7636.035	-23750.386
7'	7632.970	-23769.321
8'	7620.862	-23785.324
9'	7621.412	-23800.056
10'	7636.212	-23797.358
11'	7656.177	-23827.760
12'	7650.281	-23833.894
13'	7653.591	-23839.805
14'	7640.908	-23869.723
15'	7622.248	-23878.300
16'	7619.908	-23883.711
17'	7625.636	-23902.067
18'	7624.962	-23911.091
19'	7632.230	-23929.732
20'	7633.002	-23946.179
21'	7617.669	-23956.035
22'	7615.489	-23961.36
23'	7617.106	-23963.035
24'	7650.256	-23965.721
25'	7640.068	-23995.061
26'	7622.667	-24020.857
27'	7614.906	-24037.894
28'	7584.257	-24056.594
29'	7576.183	-24063.065
30'	7568.458	-24081.895
31'	7548.114	-24103.913
32'	7551.606	-24122.398
33'	7561.004	-24152.453
34'	7562.335	-24177.948
35'	7565.820	-24193.842
36'	7554.952	-24223.718
37'	7554.089	-24238.821
38'	7555.589	-24268.423
39'	7554.369	-24283.263
40'	7529.523	-24337.553
41'	7532.201	-24350.733
42'	7521.973	-24380.802
43'	7507.238	-24415.324
44'	7494.805	-24444.488
45'	7494.788	-24448.937
46'	7497.596	-24456.327
47'	7497.789	-24465.753
48'	7512.984	-24502.396

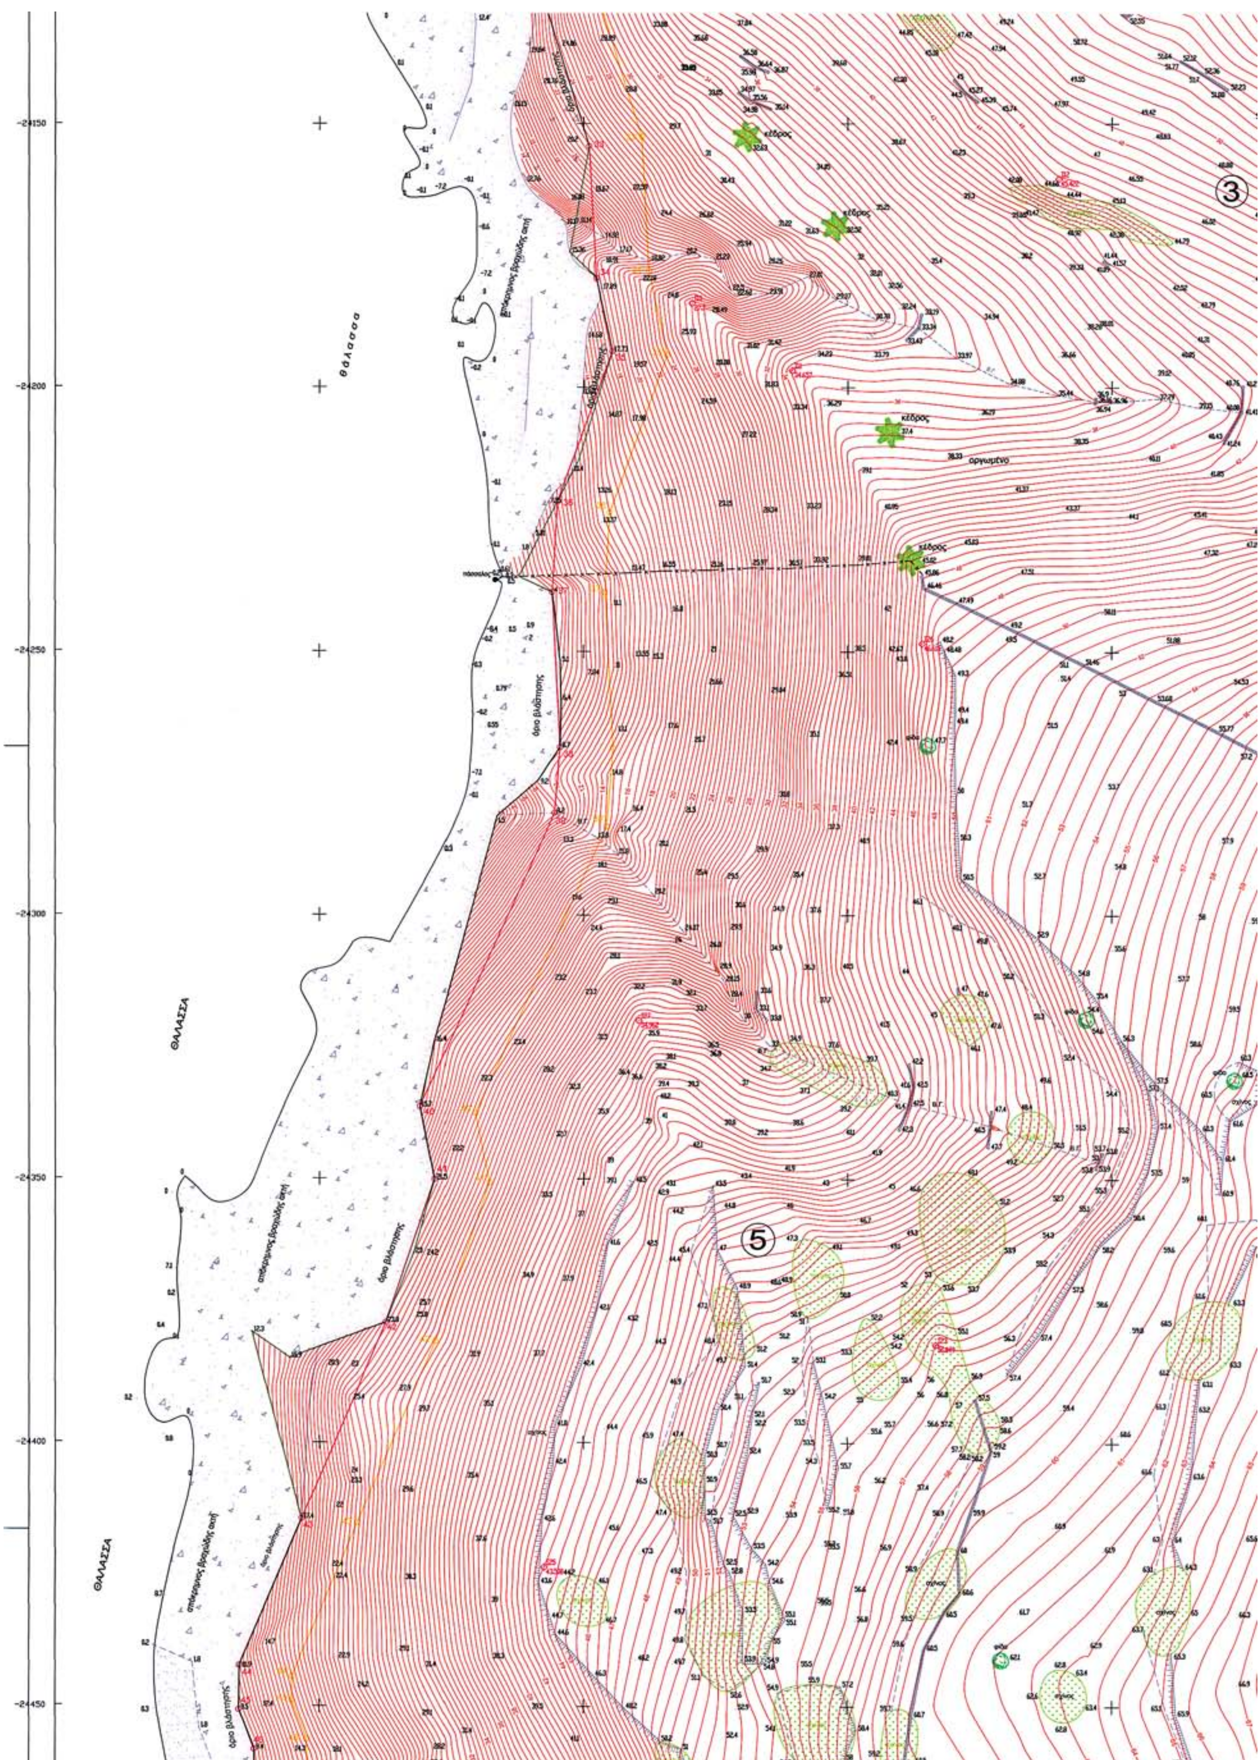


-24150
-24200
-24250
-24300
-24350
-24400
-24450
θάλασσα
ΘΑΛΑΣΣΑ
ΘΑΛΑΣΣΑ
κέδρος
κέδρος
κέδρος
κέδρος
οργωμένο
όριο βλάστησης
όριο βλάστησης
όριο βλάστησης
3
5




ΑΠΟ ΤΟ ΕΘΝΙΚΟ ΤΥΠΟΓΡΑΦΕΙΟ
ΚΑΠΟΔΙΣΤΡΙΟΥ 34 * ΑΘΗΝΑ 104 32 * ΤΗΛ. 210 52 79 000 * FAX 210 52 21 004
ΗΛΕΚΤΡΟΝΙΚΗ ΔΙΕΥΘΥΝΣΗ: http://www.et.gr – e-mail: webmaster@et.gr

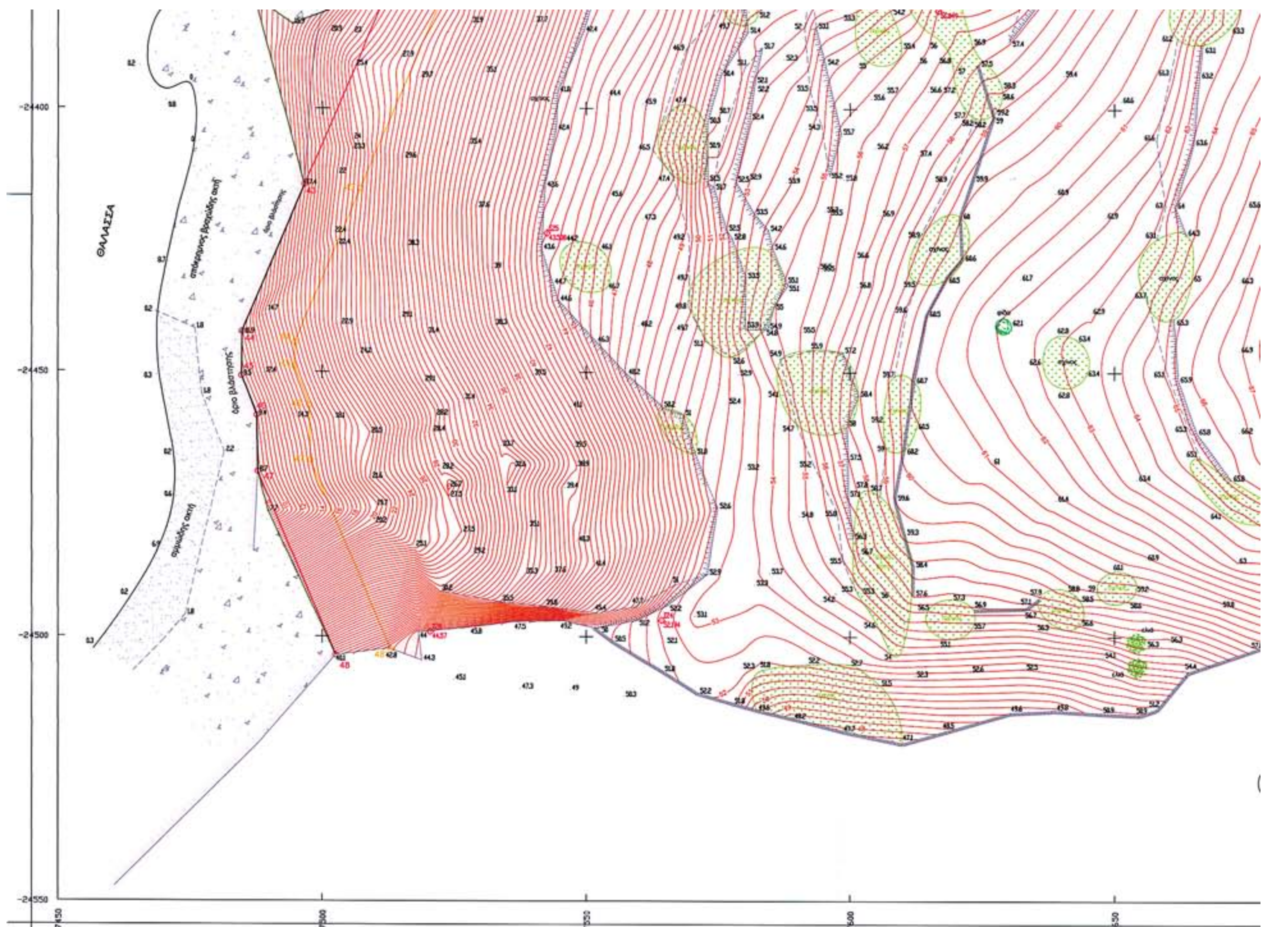

ΑΠΟΣΠΑΣΜΑ ΔΙΑΓΡΑΜΜΑΤΟΣ Γ.Υ.Σ. (7548/5) Κλίμακας 1 : 5.000

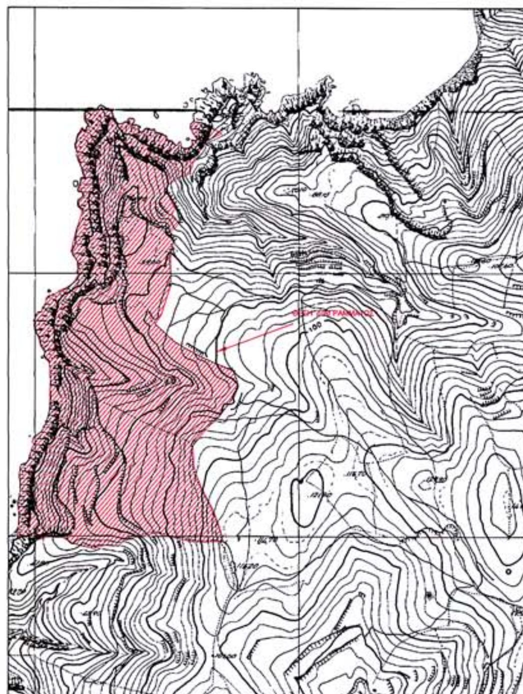

ΑΠΟΣΠΑΣΜΑ ΧΑΡΤΟΥ ΓΥΣ ΚΛΙΜΑΚΑΣ 1 : 50.000

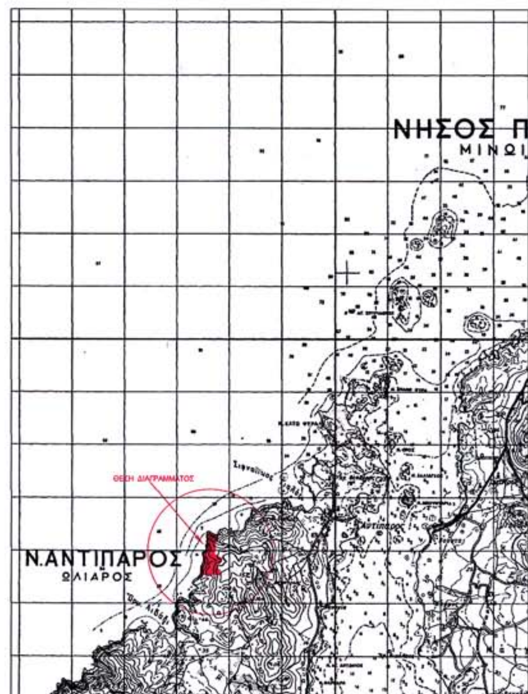

ΠΙΝΑΚ

Α/Α
Σ1
Σ2
Σ3
Σ4
Σ5
Σ6
Σ7
Σ8
Σ9
Σ10
Σ11
Σ12
Σ21
Σ22
Σ23
Σ24
Σ25
Σ26
Σ27
Σ28
Σ29

1.- Το πα
καθορισμο


2.- Ερυθρ
Κίτριν

3.- Οι κορ
τριγωνομε

4.- Η οριο
του αιγιαλο

Ο πρόε

Στέλιος Σε
εφοριακός

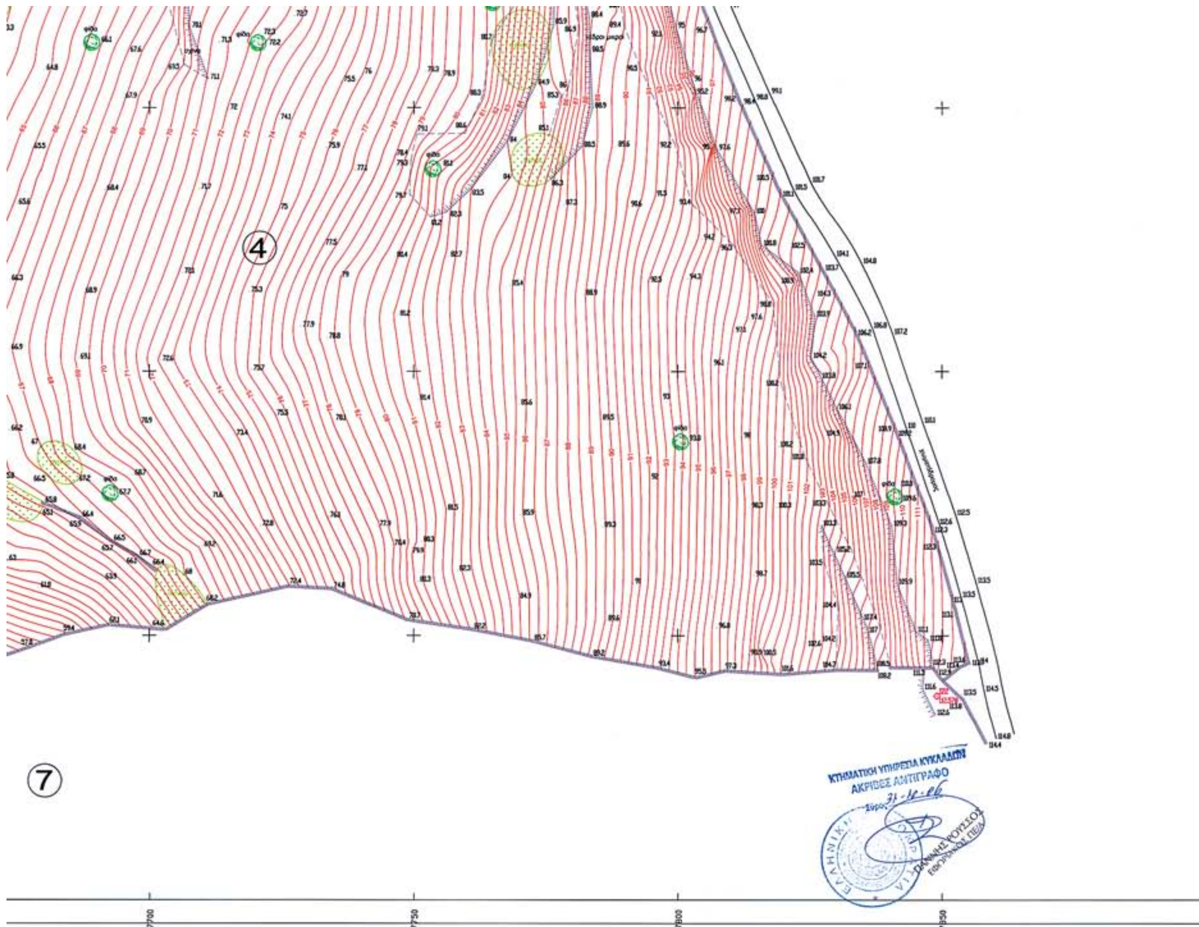

ΠΙΝΑΚΑΣ ΣΥΝΤΕΤΑΓΜΕΝΩΝ ΣΤΑΣΕΩΝ ΚΑΙ ΟΡΟΣΗΜΩΝ

Χ	Ψ	Η	ΠΑΡΑΤΗΡΗΣΕΙΣ
7671.968	-23992.279	58.953	σιδηροπάσσαλος
7661.456	-23900.385	63.216	σιδηροπάσσαλος
7576.891	-24064.479	46.389	σιδηροπάσσαλος
7581.324	-24082.983	49.057	σιδηροπάσσαλος
7815.776	-24329.342	94.946	καρφί επί βράχου
7794.065	-24319.770	90.437	σιδηροπάσσαλος
7813.533	-24263.530	80.826	σιδηροπάσσαλος
7862.206	-24168.828	84.241	καρφί επί βράχου
7677.083	-23860.916	66.530	σιδηροπάσσαλος
7570.553	-24184.015	27.300	σιδηροπάσσαλος
7589.534	-24196.777	34.657	σιδηροπάσσαλος
7640.036	-24160.461	45.422	σιδηροπάσσαλος
7791.540	-24356.979	90.437	καρφί επί βράχου
7849.066	-24511.420	112.578	καρφί επί βράχου
7616.758	-24381.401	56.049	σιδηροπάσσαλος
7564.264	-24496.886	52.194	σιδηροπάσσαλος
7542.576	-24423.711	43.508	σιδηροπάσσαλος
7614.187	-24248.430	46.615	σιδηροπάσσαλος
7560.506	-24319.998	34.962	σιδηροπάσσαλος
7520.508	-24499.065	44.570	καρφί επί βράχου
7513.859	-24009.060	20.832	σιδηροπάσσαλος

ΥΠΟΜΝΗΜΑ ΕΠΙΤΡΟΠΗΣ

ο παρόν τοπογραφικό διάγραμμα συνοδεύει την από 06/06/2006 έκθεση της επιτροπής ισμού των ορίων αιγιαλού.

ρυθρά γραμμή 1,2,3,4,. . .,46,47,48 οριογραμμή αιγιαλού
ίτρινη γραμμή 1',2',3',4',. . .,47',48' οριογραμμή παραλίας

ι κορυφές της οριογραμμής του αιγιαλού εξασφαλίζονται με συντεταγμένες του κρατικού νομετρικού δικτύου της Γεωγραφικής Υπηρεσίας Στρατού ως ο συνημμένος πίνακας.

Η οριογραμμή της παραλίας χαράσσεται σε σταθερή απόσταση 10.00 μέτρων από την οριογραμμή ιγιαλού.

Η ΕΠΙΤΡΟΠΗ

πρόεδρος
ος Σεξένιας
ακός με Α' β.

Τα μέλη

1) Θεόδωρος Κιουπίδης
τοπογράφος μηχανικός Τ.Ε.

2) Ειρήνη Ζαχαριουδάκη
Αν. Λιμενάρχης Πάρου

ΠΙΝΑΚΑΣ ΦΕΡΟΜΕΝΩΝ ΙΔΙΟΚΤΗΤΩΝ

αρ. ιδ.	όνομα ιδιοκτήτου
1	ΓΕΩΡΓΙΟΣ ΠΑΛΑΙΟΛΟΓΟΣ
2	ΓΕΩΡΓΙΟΣ ΠΑΛΑΙΟΛΟΓΟΣ
3	ΜΑΡΙΟΣ - ΕΡΡΙΚΟΣ ΤΖΑΒΑΡΑΣ
4	ΑΡΗΣ ΖΑΦΕΙΡΙΟΥ
5	ΙΩΑΝΝΗΣ ΚΑΛΑΡΓΥΡΟΣ
6	ΣΤΑΥΡΟΣ ΣΓΑΡΔΕΛΗΣ
7	ΙΩΑΝΝΗΣ ΚΑΛΑΡΓΥΡΟΣ

ΤΟΠΟΓΡΑΦΙΚΟ ΔΙΑΓΡΑΜΜΑ
ΚΑΘΟΡΙΣΜΟΥ ΟΡΙΩΝ ΑΙΓΙΑΛΟΥ ΚΑΙ ΠΑΡΑΛΙΑΣ

ΘΕΣΗ : "ΤΣΙΛΟΣΥΚΙΕΣ - ΑΥΛΑΚΙΑ" Νήσος ΑΝΤΙΠΑΡΟΣ

ΑΡΜΟΔΙΑ ΚΤΗΜΑΤΙΚΗ ΥΠΗΡΕΣΙΑ : ΚΥΚΛΑΔΩΝ

ΝΟΜΑΡΧΙΑ : ΚΥΚΛΑΔΩΝ

ΕΝΔΙΑΦΕΡΟΜΕΝΟΙ : ΤΖΑΒΑΡΑΣ ΜΑΡΙΟΣ - ΕΡΡΙΚΟΣ
ΚΑΛΑΡΓΥΡΟΣ ΙΩΑΝΝΗΣ
ΑΡΗΣ ΖΑΦΕΙΡΙΟΥ

ΤΡΙΓΩΝΟΜΕΤΡΙΚΗ ΕΞΑΡΤΗΣΗ : Κρατικό Δίκτυο ΓΥΣ
ΠΡΟΒΟΛΗ ΗΑΤΤ Φ.Χ. 1 : 50.000 ΠΑΡΟΣ
Κέντρο Φ.Χ. 1 : 100.000 ΣΥΡΟΣ - ΠΑΡΟΣ Φ o= 37 ° 15' Λo= 1 ° 15'
ΥΨΟΜΕΤΡΙΚΗ ΑΦΕΤΗΡΙΑ: Μέση στάθμη θάλασσας με εξάρτηση από το τριγ. δίκτυο ΓΥΣ
Ισοδιάσταση ισοϋψών: 0.50 μέτρο

ΑΠΟΤΥΠΩΣΗ: 19-20-21 ΝΟΕΜΒΡΙΟΥ 2005 ΚΛΙΜΑΚΑ : **1 : 500**
ΣΥΜΠΛΗΡΩΜΑΤΙΚΗ ΑΠΟΤΥΠΩΣΗ: 26-27-28 ΑΠΡΙΛΙΟΥ 2006

ΕΛΕΓΧΘΗΚΕ	ΘΕΩΡΗΘΗΚΕ	Ο ΣΥΝΤΑΞΑΣ
για την ακρίβεια της αποτύπωσης Θεόδωρος Κιουπίδης Τοπογράφος Μηχανικός Τ.Ε. 06/06/2006	Στέλιος Σεζένιας Εφοριακός 06/06/2006	ΧΑΡΑΛΑΜΠΟΣ Κ. ΓΑΡΤΑΓΑΝΗΣ ΠΟΛΙΤΙΚΟΣ ΜΗΧΑΝΙΚΟΣ ΔΙΠΛΩΜΑΤΟΥΧΟΣ Ε. Μ. Π. ΜΕΛΟΣ Τ.Ε.Ε. - ΑΡΙΘΜΟΣ ΜΗΤΡΩΟΥ 53811 ΠΕΡΙΚΛΗ ΣΤΑΥΡΟΥ 1 ΑΘΗΝΑ 115 24 ΤΗΛ: 210 69 90 036 - FAX: 210 69 90 037

ΕΘΝΙΚΟ ΤΥΠΟΓΡΑΦΕΙΟ

ΕΦΗΜΕΡΙΔΑ ΤΗΣ ΚΥΒΕΡΝΗΣΕΩΣ

ΠΕΡΙΦΕΡΕΙΑΚΑ ΓΡΑΦΕΙΑ ΠΩΛΗΣΗΣ Φ.Ε.Κ.

ΘΕΣΣΑΛΟΝΙΚΗ - Βασ. Όλγας 227	**(2310) 423 956**	**ΛΑΡΙΣΑ** - Διοικητήριο	**(2410) 597449**
ΠΕΙΡΑΙΑΣ - Ευριπίδου 63	**(210) 413 5228**	**ΚΕΡΚΥΡΑ** - Σαμαρά 13	**(26610) 89 122**
ΠΑΤΡΑ - Κορίνθου 327	**(2610) 638 109**		**(26610) 89 105**
	(2610) 638 110	**ΗΡΑΚΛΕΙΟ** - Πεδιάδος 2	**(2810) 300 781**
ΙΩΑΝΝΙΝΑ - Διοικητήριο	**(26510) 87215**	**ΛΕΣΒΟΣ** - Πλ.Κωνσταντινουπόλεως 1	**(22510) 46 654**
ΚΟΜΟΤΗΝΗ - Δημοκρατίας 1	**(25310) 22 858**		**(22510) 47 533**

ΤΙΜΗ ΠΩΛΗΣΗΣ ΦΥΛΛΩΝ ΕΦΗΜΕΡΙΔΟΣ ΤΗΣ ΚΥΒΕΡΝΗΣΕΩΣ

Σε έντυπη μορφή:

- Για τα ΦΕΚ από 1 μέχρι 16 σελίδες σε 1 euro, προσαυξανόμενη κατά 0,20 euro για κάθε επιπλέον οκτασέλιδο ή μέρος αυτού.
- Για τα φωτοαντίγραφα ΦΕΚ σε 0,15 euro ανά σελίδα.

Σε μορφή CD:

Τεύχος	Περίοδος	EURO	Τεύχος	Περίοδος	EURO
Α΄	Ετήσιο	150	Αναπτυξιακών Πράξεων	Ετήσιο	50
Α	3μηνιαίο	40	Ν.Π.Δ.Δ.	Ετήσιο	50
Α΄	Μηνιαίο	15	Παράρτημα	Ετήσιο	50
Β'	Ετήσιο	300	Εμπορικής και Βιομηχανικής Ιδιοκτησίας	Ετήσιο	100
Β΄	3μηνιαίο	80	Ανωτάτου Ειδικού Δικαστηρίου	Ετήσιο	5
Β΄	Μηνιαίο	30	Διακηρύξεων Δημοσίων Συμβάσεων	Ετήσιο	200
Γ΄	Ετήσιο	50	Διακηρύξεων Δημοσίων Συμβάσεων	Εβδομαδιαίο	5
Δ΄	Ετήσιο	220	Α.Ε. & Ε.Π.Ε	Μηνιαίο	100
Δ΄	3μηνιαίο	60			

- Η τιμή πώλησης μεμονωμένων Φ.Ε.Κ σε μορφή cd-rom από εκείνα που διατίθενται σε ηλεκτρονική μορφή και μέχρι 100 σελίδες σε 5 euro προσαυξανόμενη κατά 1 euro ανά 50 σελίδες.
- Η τιμή πώλησης σε μορφή cd-rom δημοσιευμάτων μιας εταιρείας στο τεύχος Α.Ε. και Ε.Π.Ε. σε 5 euro ανά έτος.

ΠΑΡΑΓΓΕΛΙΑ ΚΑΙ ΑΠΟΣΤΟΛΗ Φ.Ε.Κ. : τηλεφωνικά : 210 - 4071010, fax : 210 - 4071010 internet : http://www.et.gr.

ΕΤΗΣΙΕΣ ΣΥΝΔΡΟΜΕΣ Φ.Ε.Κ.

	Σε έντυπη μορφή	Από το Internet
Α΄ (Νόμοι, Π.Δ., Συμβάσεις κτλ.)	225 €	190 €
Β΄ (Υπουργικές αποφάσεις κτλ.)	320 €	225 €
Γ΄ (Διορισμοί, απολύσεις κτλ. Δημ. Υπαλλήλων)	65 €	ΔΩΡΕΑΝ
Δ΄ (Απαλλοτριώσεις, πολεοδομία κτλ.)	320 €	160 €
Αναπτυξιακών Πράξεων και Συμβάσεων (Τ.Α.Π.Σ.)	160 €	95 €
Ν.Π.Δ.Δ. (Διορισμοί κτλ. προσωπικού Ν.Π.Δ.Δ.)	65 €	ΔΩΡΕΑΝ
Παράρτημα (Προκηρύξεις θέσεων ΔΕΠ κτλ.)	33 €	ΔΩΡΕΑΝ
Δελτίο Εμπορικής και Βιομ/κής Ιδιοκτησίας (Δ.Ε.Β.Ι.)	65 €	33 €
Ανωτάτου Ειδικού Δικαστηρίου (Α.Ε.Δ.)	10 €	ΔΩΡΕΑΝ
Ανωνύμων Εταιρειών & Ε.Π.Ε.	2.250 €	645 €
Διακηρύξεων Δημοσίων Συμβάσεων (Δ.Δ.Σ.)	225 €	95 €
Πρώτο (Α΄), Δεύτερο (Β΄) και Τέταρτο (Δ΄)	–	450 €

- Το τεύχος του ΑΣΕΠ (έντυπη μορφή) θα αποστέλλεται σε συνδρομητές με την επιβάρυνση των 70 euro, ποσό το οποίο αφορά ταχυδρομικά έξοδα.
- Για την παροχή δικαιώματος ηλεκτρονικής πρόσβασης σε Φ.Ε.Κ. προηγουμένων ετών και συγκεκριμένα στα τεύχη Α΄, Β΄, Δ΄, Αναπτυξιακών Πράξεων & Συμβάσεων, Δελτίο Εμπορικής και Βιομηχανικής Ιδιοκτησίας, Διακηρύξεων Δημοσίων Συμβάσεων και Α.Ε. & Ε.Π.Ε., η τιμή προσαυξάνεται πέραν του ποσού της ετήσιας συνδρομής έτους 2006, κατά 40 euro ανά έτος παλαιότητας και ανά τεύχος.

* Οι συνδρομές του εσωτερικού προπληρώνονται στις ΔΟΥ (το ποσό συνδρομής καταβάλλεται στον κωδικό αριθμό εσόδων ΚΑΕ 2531 και το ποσό υπέρ ΤΑΠΕΤ (5% του ποσού της συνδρομής) στον κωδικό αριθμό εσόδων ΚΑΕ 3512). Το πρωτότυπο αποδεικτικό είσπραξης (διπλότυπο) θα πρέπει να αποστέλλεται ή να κατατίθεται στην αρμόδια Υπηρεσία του Εθνικού Τυπογραφείου.
* Η πληρωμή του υπέρ ΤΑΠΕΤ ποσοστού που αντιστοιχεί σε συνδρομές, εισπράττεται και από τις ΔΟΥ.
* Οι συνδρομητές του εξωτερικού έχουν τη δυνατότητα λήψης των δημοσιευμάτων μέσω internet, με την καταβολή των αντίστοιχων ποσών συνδρομής και ΤΑΠΕΤ .
* Οι Νομαρχιακές Αυτοδιοικήσεις, οι Δήμοι, οι Κοινότητες ως και οι επιχειρήσεις αυτών πληρώνουν το μισό χρηματικό ποσό της συνδρομής και ολόκληρο το ποσό υπέρ του ΤΑΠΕΤ.
* Η συνδρομή ισχύει για ένα ημερολογιακό έτος. Δεν εγγράφονται συνδρομητές για μικρότερο χρονικό διάστημα.
* Η εγγραφή ή ανανέωση της συνδρομής πραγματοποιείται το αργότερο μέχρι την 31η Δεκεμβρίου κάθε έτους.
* Αντίγραφα διπλοτύπων, ταχυδρομικές επιταγές και χρηματικά γράμματια δεν γίνονται δεκτά.

Πληροφορίες Α.Ε. - Ε.Π.Ε. και λοιπών Φ.Ε.Κ.: 210 527 9000
Φωτοαντίγραφα παλαιών ΦΕΚ - ΒΙΒΛΙΟΘΗΚΗ - ΜΑΡΝΗ 8 - Τηλ. (210)8220885 - 8222924
Δωρεάν διάθεση τεύχους Προκηρύξεων ΑΣΕΠ αποκλειστικά από Μάρνη 8 & Περιφερειακά Γραφεία
Δωρεάν ανάγνωση δημοσιευμάτων τεύχους Α΄ από την ιστοσελίδα του Εθνικού Τυπογραφείου

Οι υπηρεσίες εξυπηρέτησης των πολιτών λειτουργούν καθημερινά από 08.00΄ έως 13.00΄



ΑΠΟ ΤΟ ΕΘΝΙΚΟ ΤΥΠΟΓΡΑΦΕΙΟ
ΚΑΠΟΔΙΣΤΡΙΟΥ 34 * ΑΘΗΝΑ 104 32 * ΤΗΛ. 210 52 79 000 * FAX 210 52 21 004
ΗΛΕΚΤΡΟΝΙΚΗ ΔΙΕΥΘΥΝΣΗ: http://www.et.gr – e-mail: webmaster@et.gr